


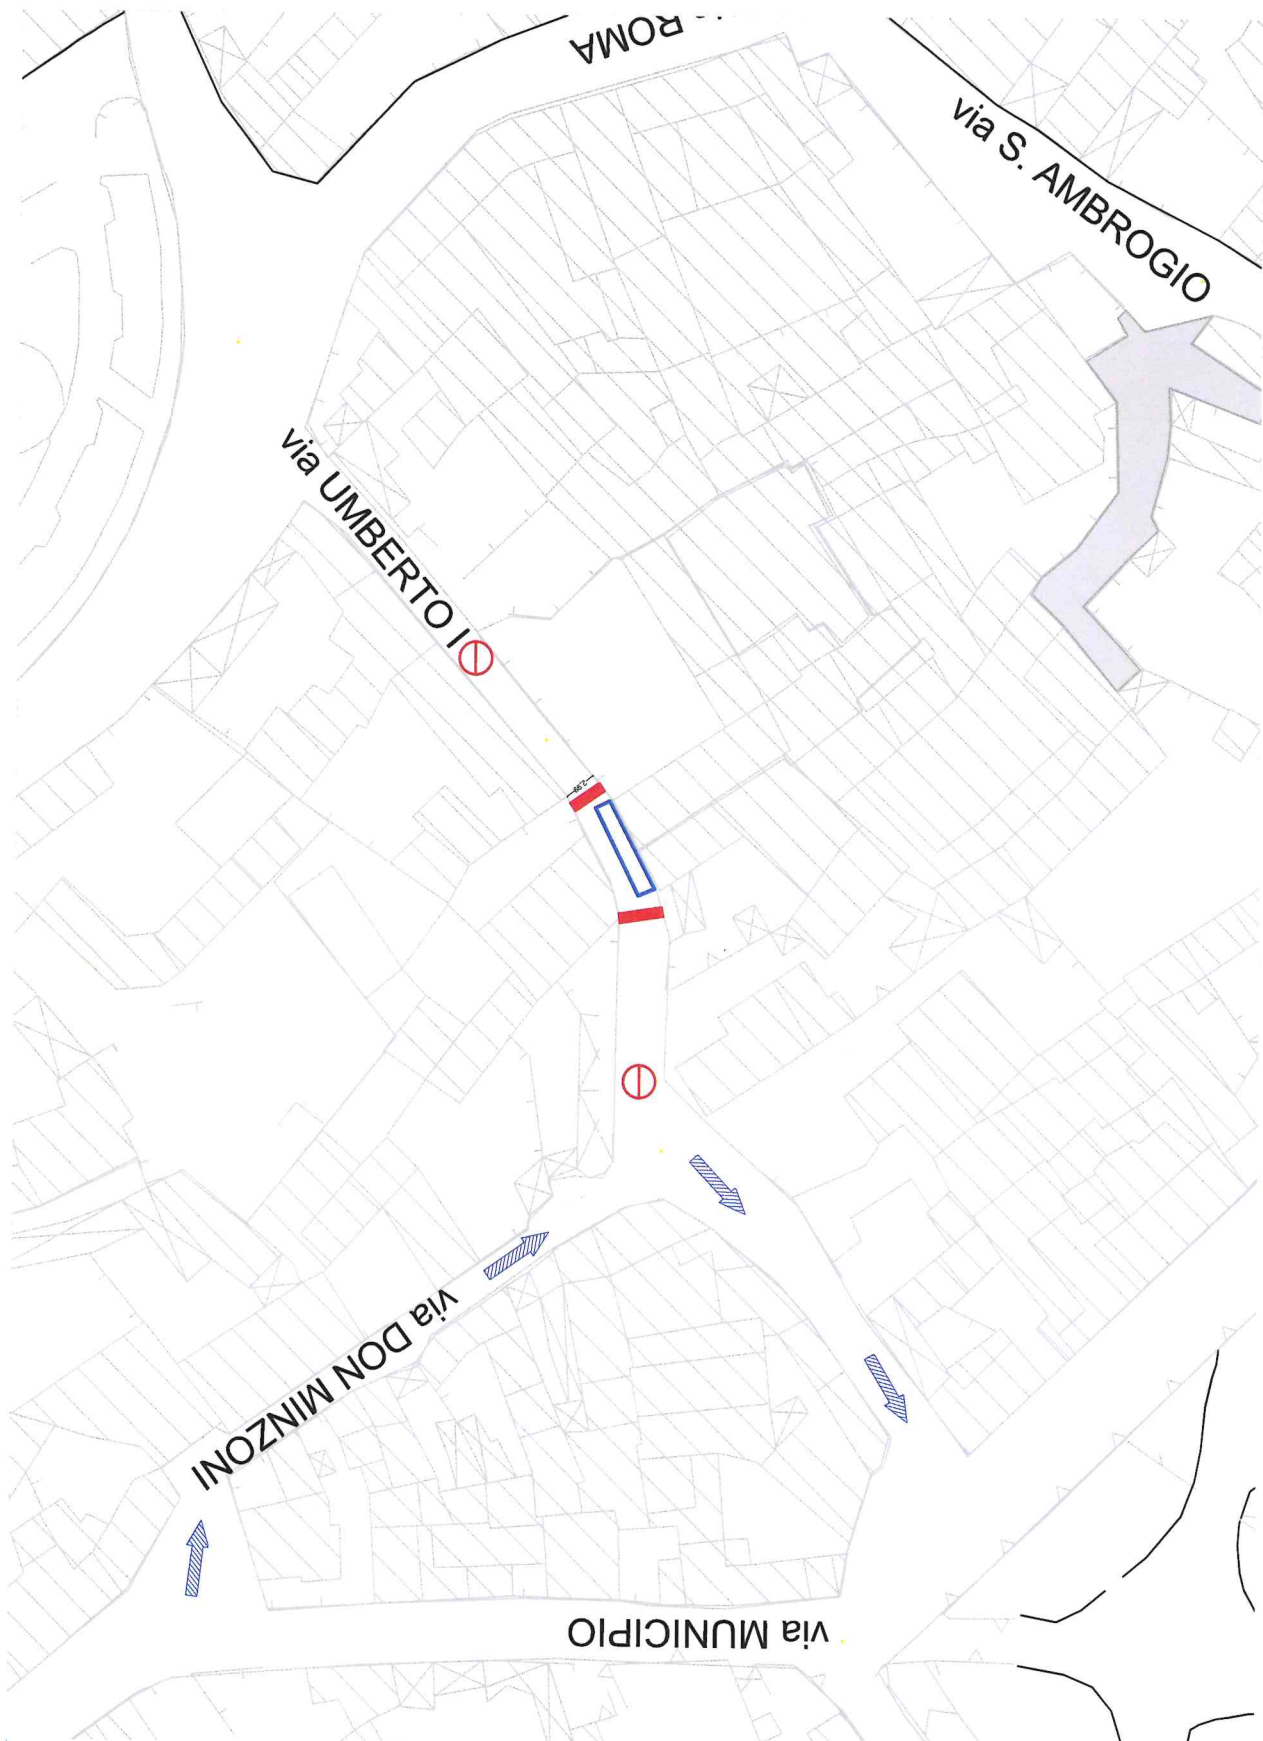

CHIUSURA TRATTO VIA UMBERTO I

DAL 17 AL 18 GENNAIO 2024

PLANIMETRIA GENERALE

LEGENDA

	Area PONTEGGIO
	Trasenna metallica
	Area interditta
	Senso unico