

(Provincia di Cagliari)

Progetto definitivo

Collaboratrici: Arch. Roberta Spiga e Stefania

Collaboratrici: Arch. Roberta Spiga e Stefania Mascie

Collaboratrici: Arch. Roberta Spiga e Stefania Mascie

Collaboratrici: Arch. Roberta Spiga e Stefania Mascie


Il Sindaco
Sig. Andrea Ferri

Marzo 2016

Comparto n. 25

Comparto n. 25


Elaborato: N-SEG 23

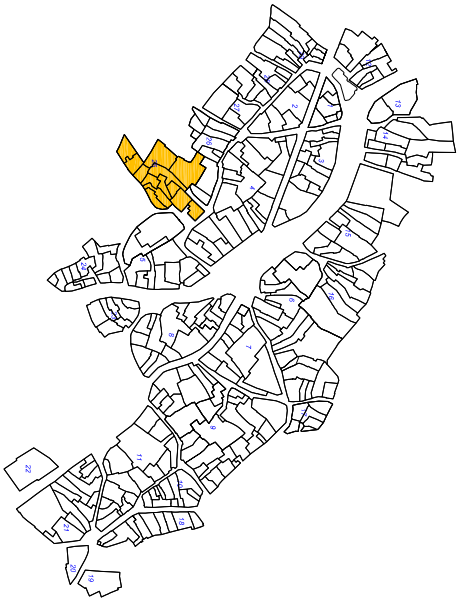

Scala 1:5000

Scala 1:5000

STATO DI FATTO Scala 1:200

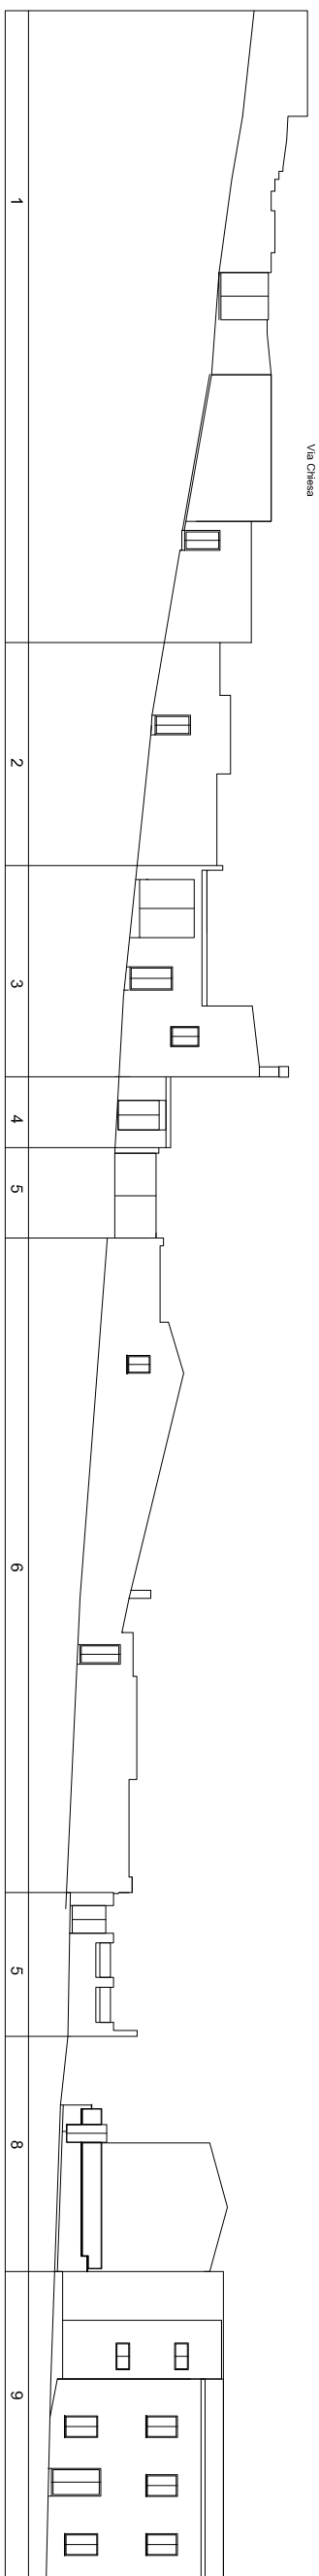

STATO DI PROGETTO Scala 1:200

