

COMUNE DI SEGARIU

(Provincia di Cagliari)

PIANO PARTICOLAREGGIATO DI RECUPERO E RIQUALIFICAZIONE DEL CENTRO MATRICE

Progetto definitivo

Coordinamento e progettazione urbanistica: Arch. Alan Butzella
Studio di architettura urbanistica e paesaggio urbano
Via Cinnamo 12, 09128 Cagliari e tel. 070.489329
mail: arch.alanbutzella@studiourbanistica.it
Collaboratrici: Arch. Roberta Spiga e Stefania Masca

Il Sindaco

Sig. Andrea Fenu

Il Procuratore incaricato

Arch. Alan Butzella

Marzo 2016

PROFILI REGOLATORI - Scale varie


Comparto n. 26

Elaborato: N-SEG 26



Comparto n. 26
Scala 1:5000

STATO DI FATTO 1:200

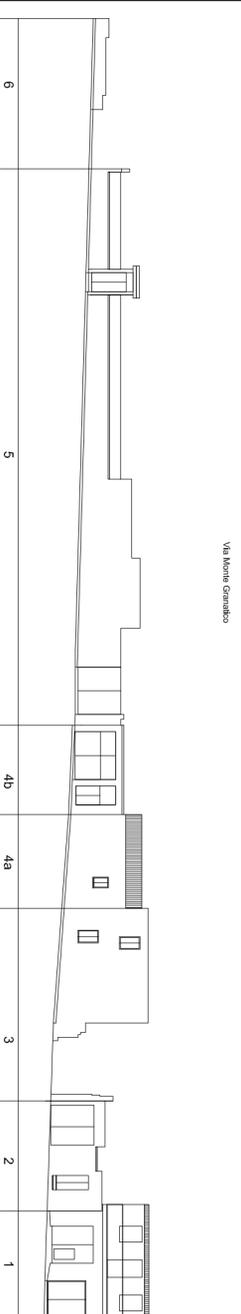

STATO DI PROGETTO 1:200

