

COMUNE DI SEGARIU

(Provincia di Cagliari)

PIANO PARTICOLAREGGIATO DI RECUPERO E RIQUALIFICAZIONE DEL CENTRO MATRICE

Progetto definitivo

Coordinamento e progettazione urbanistica: Arch. Alan Batzella
Studio Associato di Architettura e Urbanistica
Via Cuneo n. 12, 09128 Cagliari
mail: arch.alanbatzella@studioalbatzella.it
Collaboratori: Arch. Roberta Spiga e Stefania Mascia

Il Sindaco
Sig. Andrea Fenu

Il Professionista incaricato
Arch. Alan Batzella

Marzo 2016


PROFILI REGOLATORI - Scale varie
Comparto n. 13

Elaborato: N-SEG 13



Comparto n. 13
Scala 1:5000

STATO DI FATTO Scala 1:200

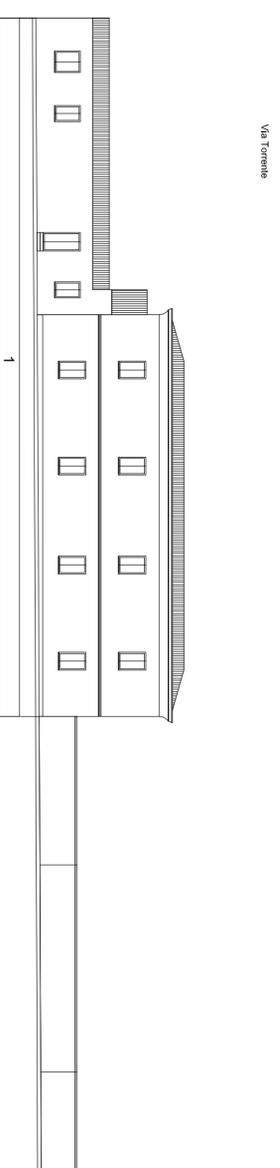

STATO DI PROGETTO Scala 1:200

