

Compartmento n. 15
Scala 1:5000

COMUNE DI SEGARIU

(Provincia di Cagliari)

PIANO PARTICOLAREGGIATO DI RECUPERO E RIQUALIFICAZIONE DEL CENTRO MATRICE

Progetto definitivo

Coordinamento e progettazione urbanistica: Arch. Alan Barzella
Studio Associato di Architettura e Urbanistica
via Cimenosa 12, 09128 Cagliari, tel. 070.489329
mail: arch.alanbarzella@studiorurbanistica.it
Collaboratrici: Arch. Roberta Spjga e Stefania Mascia

Il Sindaco
Sig. Andrea Frau


Il Professionista incaricato
Arch. Alan Barzella

Marzo 2016


PROFILI REGOLATORI - Scale varie
Comparto n. 15

Elaborato: N-SEG 15

STATO DI FATTO Scala 1:200

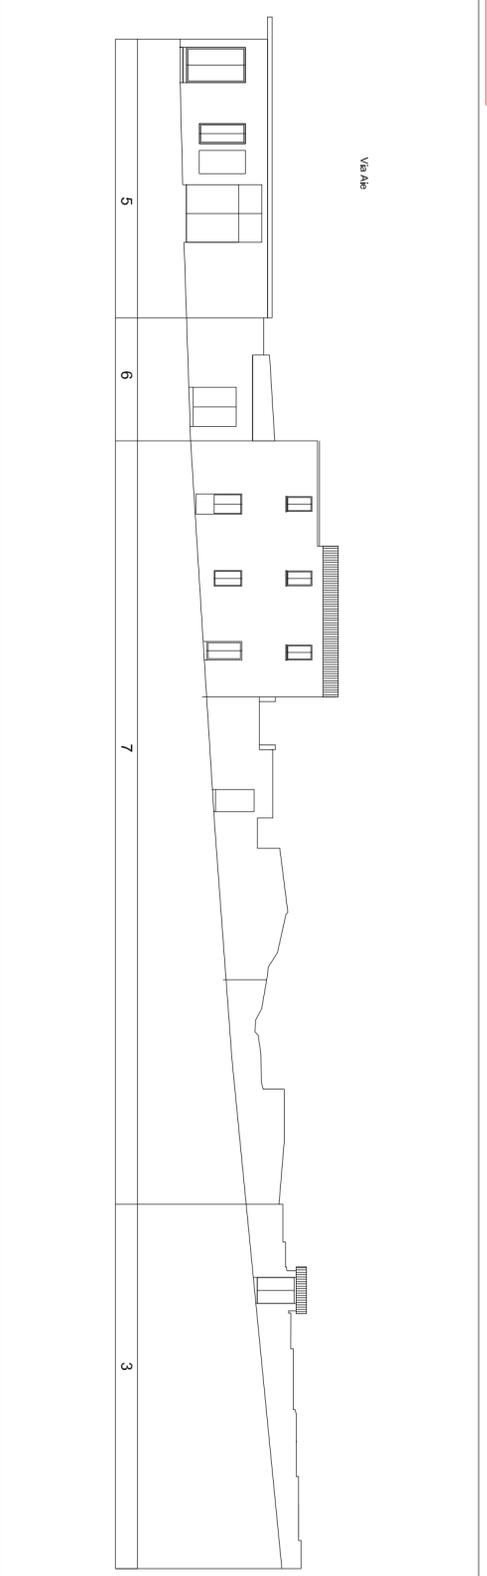


STATO DI PROGETTO Scala 1:200

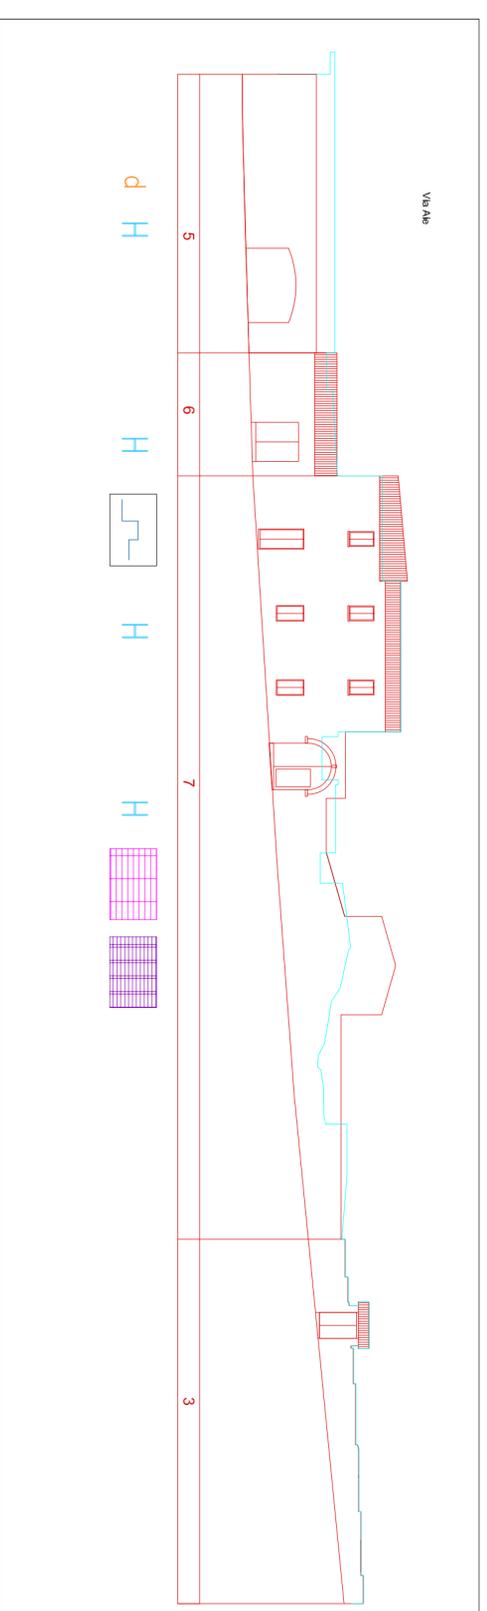

STATO DI FATTO

Scala 1:200

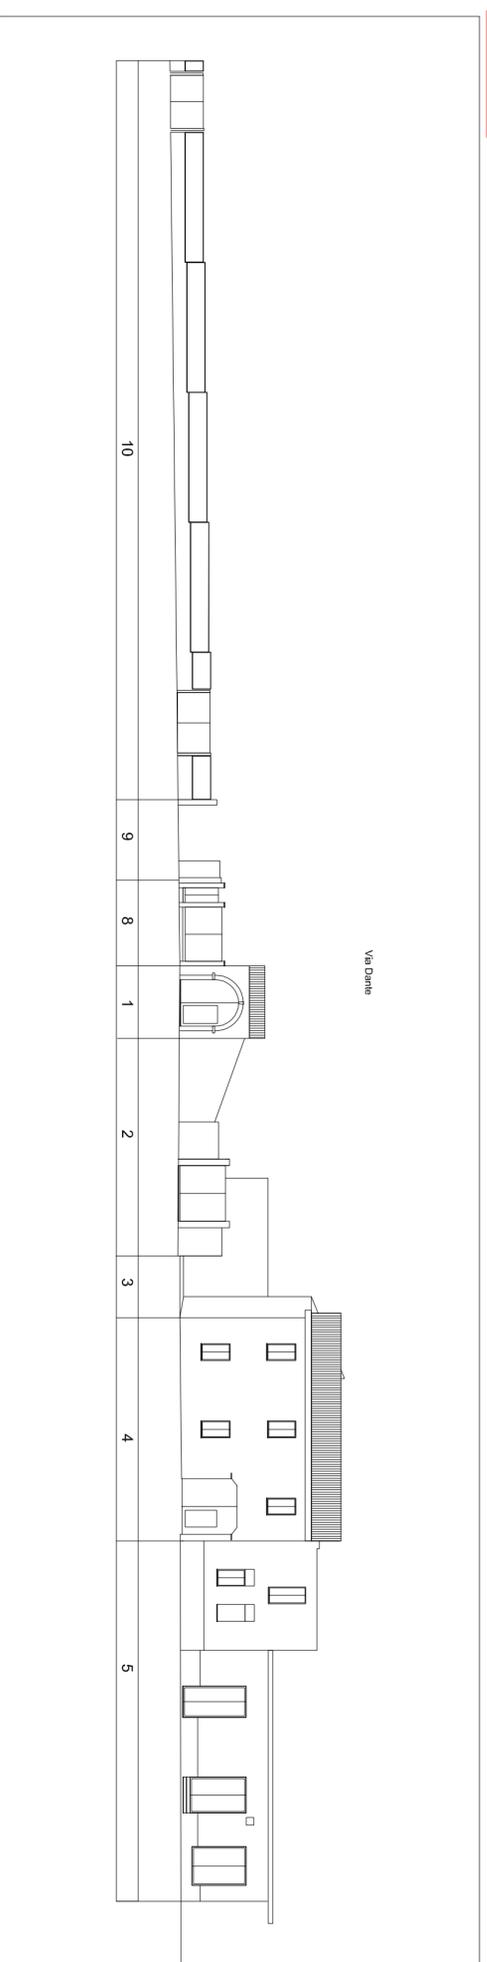

STATO DI PROGETTO

Scala 1:200

