

Comparto n. 17
Scala 1:5000

COMUNE DI SEGARIU

(Provincia di Cagliari)

PIANO PARTICOLAREGGIATO DI RECUPERO E RIQUALIFICAZIONE DEL CENTRO MATRICE

Progetto definitivo

Coordinamento e progettazione urbanistica: Arch. Alan Barzella
Studio Associato di Architettura e Urbanistica
via Cimara 12, 09128 Cagliari tel. 070 489329
mail: arch.alanbarzella@studiovidisbarzella.it
Collaboratrici: Arch. Roberta Spiga e Stefania Masca

Il Sindaco
Sig. Andrea Frau


Il professionista incaricato
Arch. Alan Barzella

Dicembre 2016


PROFILI REGOLATORI - Scale varie
Comparto n. 17

Elaborato: N-SEG 17


STATO DI FATTO Scala 1:200

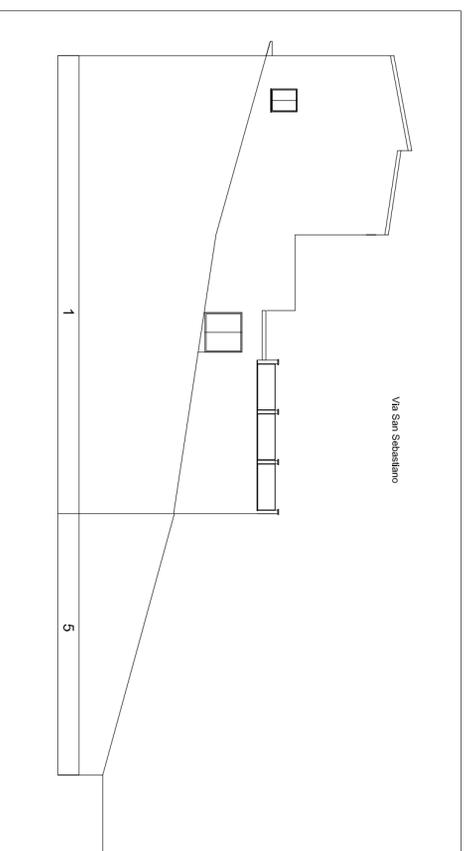

STATO DI PROGETTO Scala 1:200

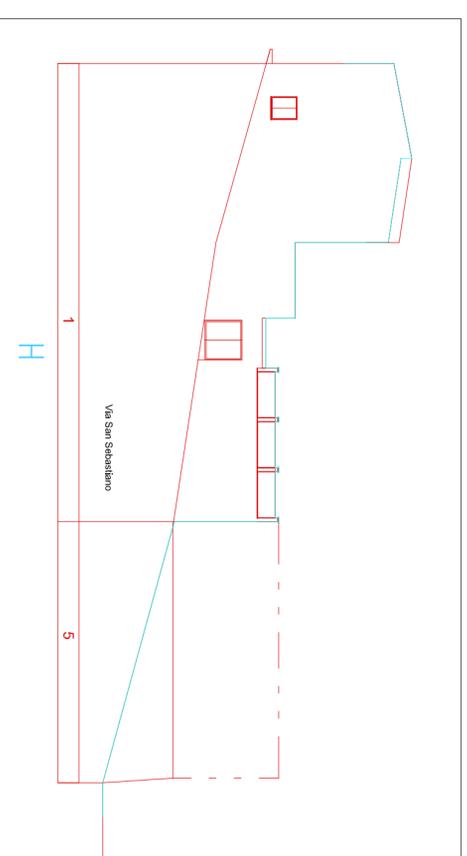

STATO DI FATTO Scala 1:200

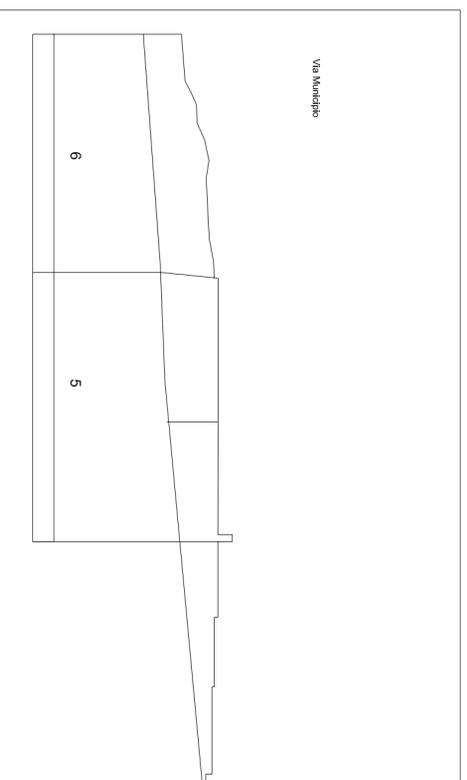

STATO DI PROGETTO Scala 1:200

