

Comparto n. 2  
Scala 1:5000



# COMUNE DI SEGARIU

(Provincia di Cagliari)

## PIANO PARTICOLAREGGIATO DI RECUPERO E RIQUALIFICAZIONE DEL CENTRO MATRICE

Progetto definitivo

Coordinamento e progettazione urbanistica: Arch. Alan Bazzella  
Studio di architettura: Arch. Roberto Spiga e Stefania Mascia  
via Cinnamo 12, 09126 Cagliari tel. 070 489292  
mail: arch.alanbazzella@studiorobertospiga.it

Il Sindaco  
Sig. Andrea Fenu


Il Professionista incaricato  
Arch. Alan Bazzella

Marzo 2016


PROFILI REGOLATORI - Scale varie  
Comparto n. 2

Elaborato: N-SEG 02



STATO DI FATTO Scala 1:200

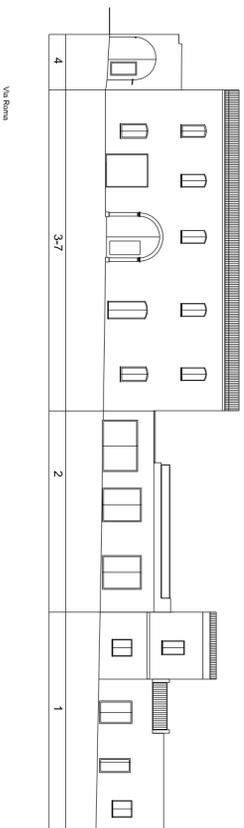

STATO DI PROGETTO Scala 1:200

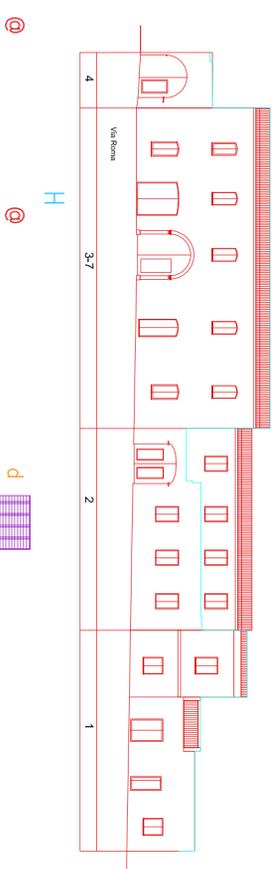

STATO DI FATTO Scala 1:200

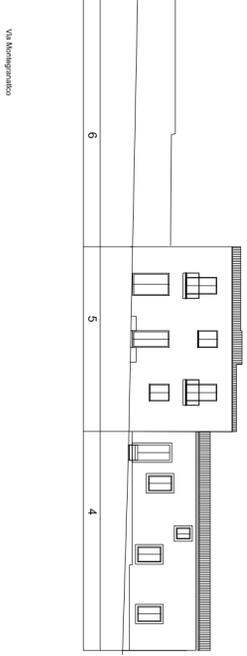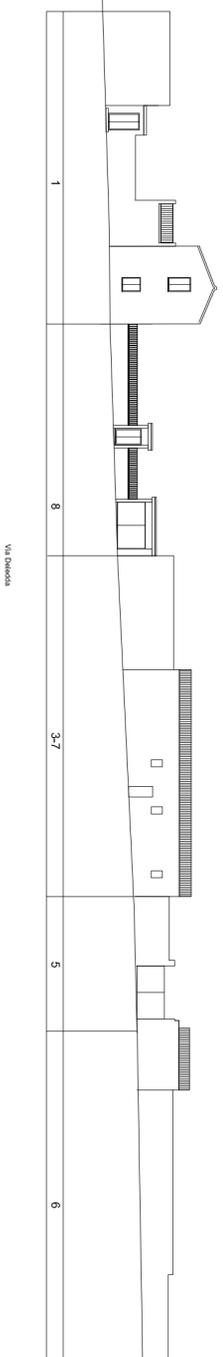

STATO DI PROGETTO Scala 1:200

