




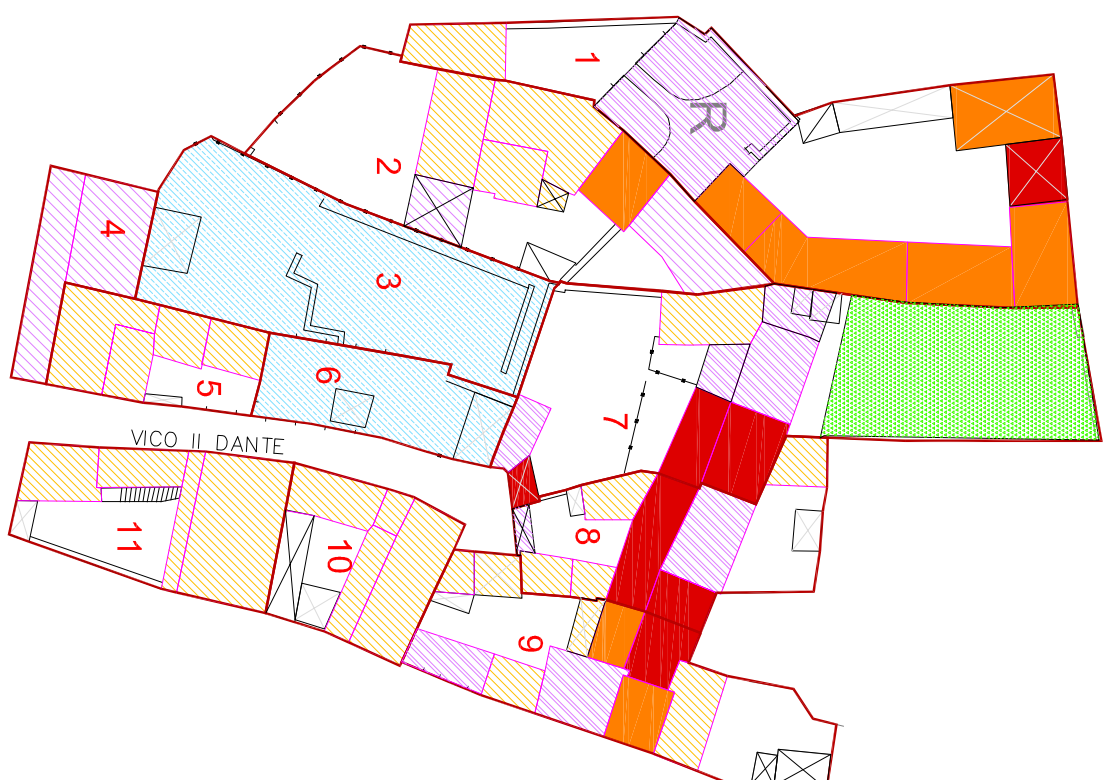

CATEGORIE DI INTERVENTO

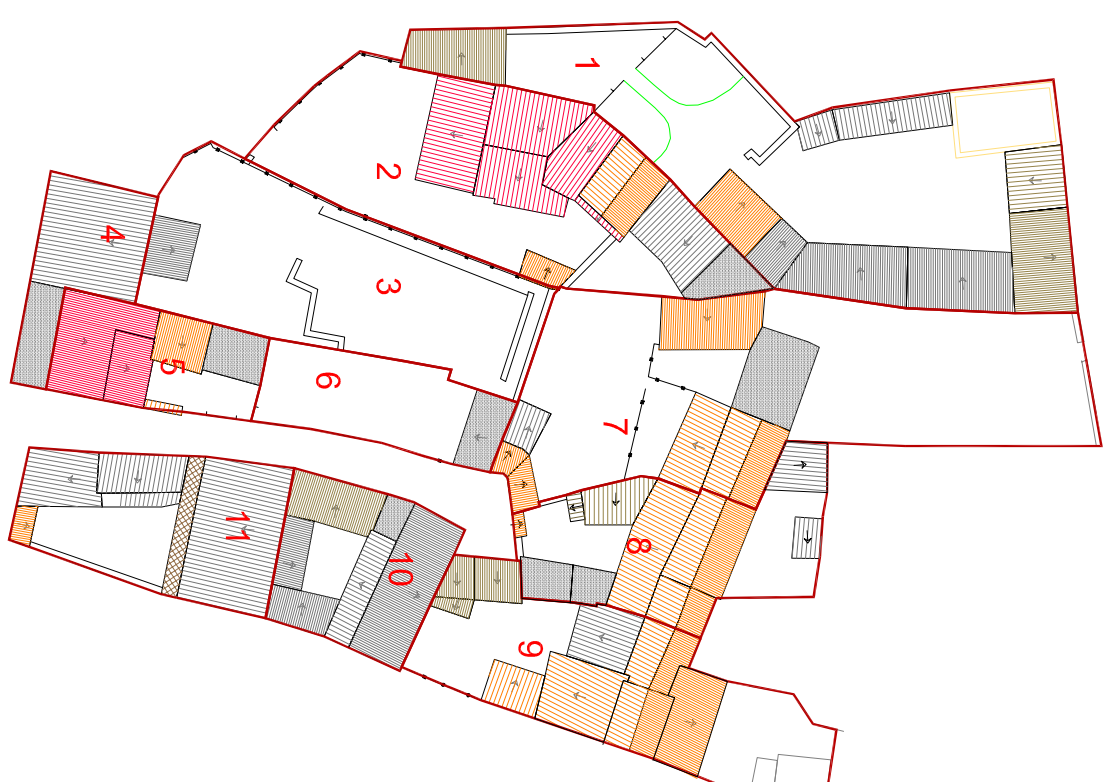

TETTI STATO DI FATTO

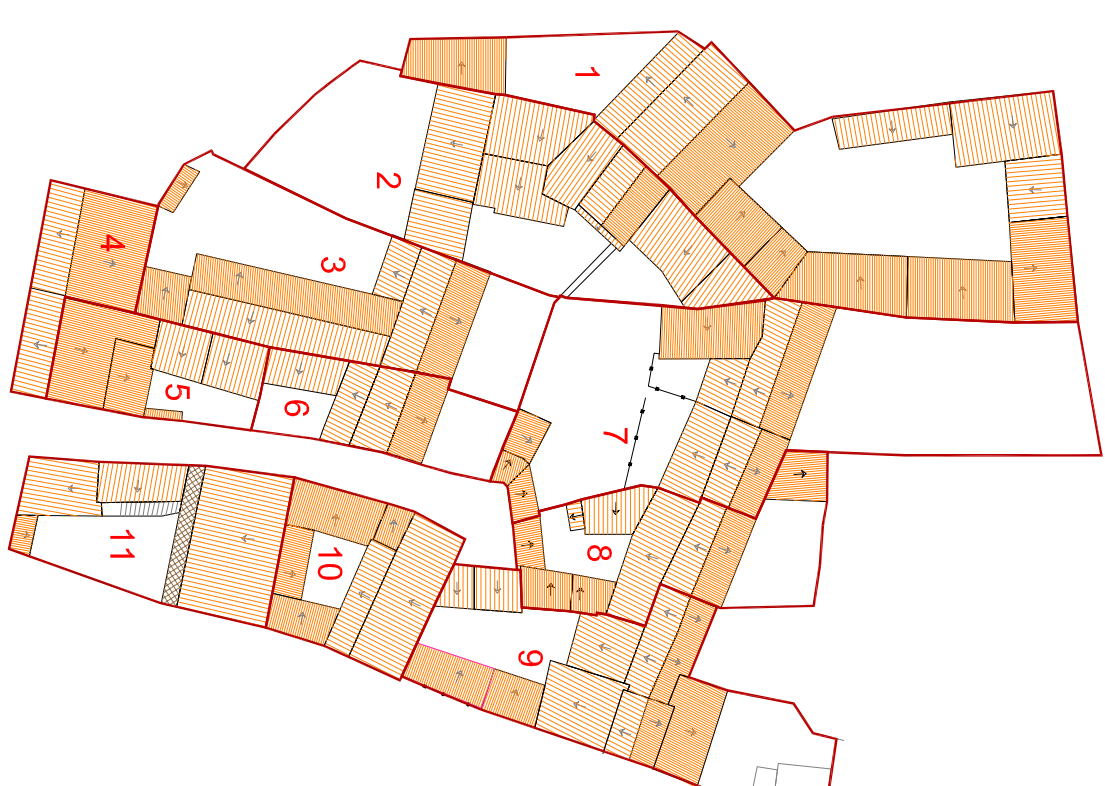

TETTI PROGETTO

COMUNE DI SEGARIU
(Provincia di Cagliari)

(Provincia di Cagliari)

PIANO PARTICOLAREGGIATO DI RECUPERO E RIQUALIFICAZIONE DEL CENTRO MATRICE

Progetto definitivo


Coordinamento e progettazione urbanistica: Arch. Alan Batzella
Studio Associato di Architettura e Urbanistica
via Cimarosa 12, 09128 Cagliari tel. 070 489329
mail: arch.alanbatzella@studiourbanbatzella.it
Collaboratrici: Arch. Roberta Spiga e Stefania Mascia

Il Sindaco
Sig. Andrea Fenu


Il Professionista incaricato Arch. Alan Batzella

Dicembre 2016


SINESI INTERVENTI, Planivolumetrico, Tetti, Categorie ammissibili
Comparto n. 14, Scala 1:500

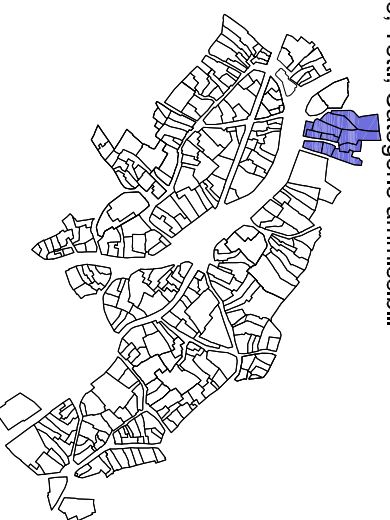

Elaborato: N-SEG 14/15

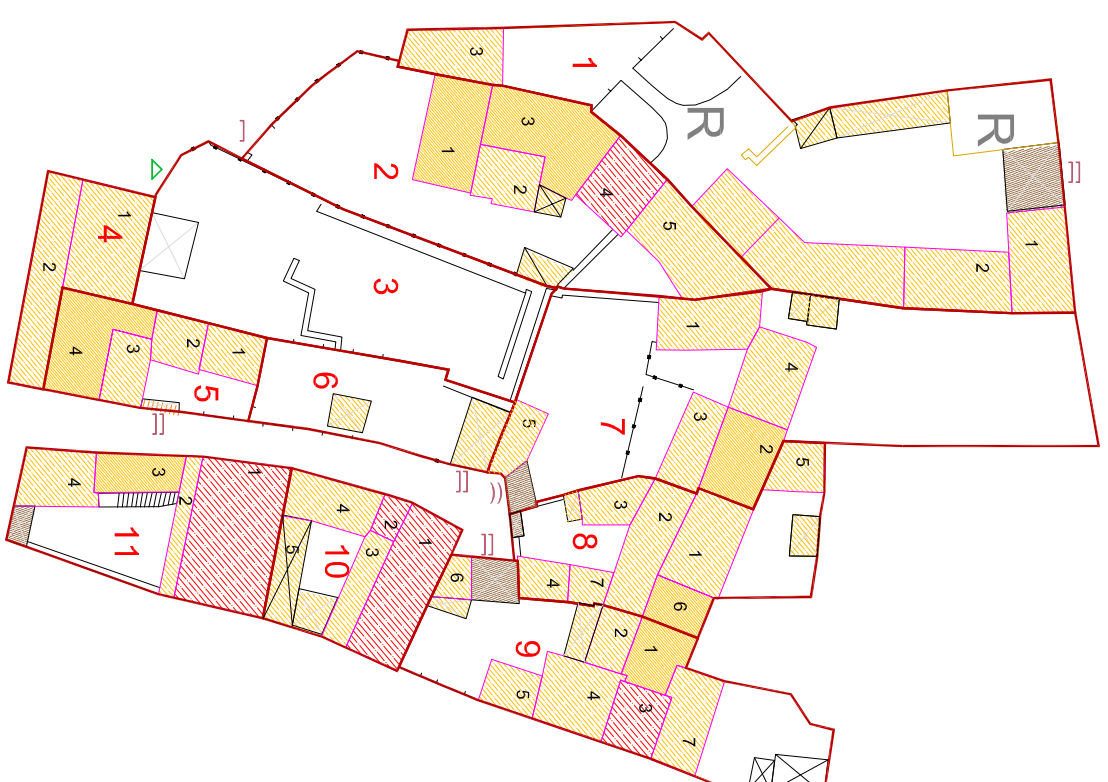

PLANOVOLUMETRICO STATO DI FATTO

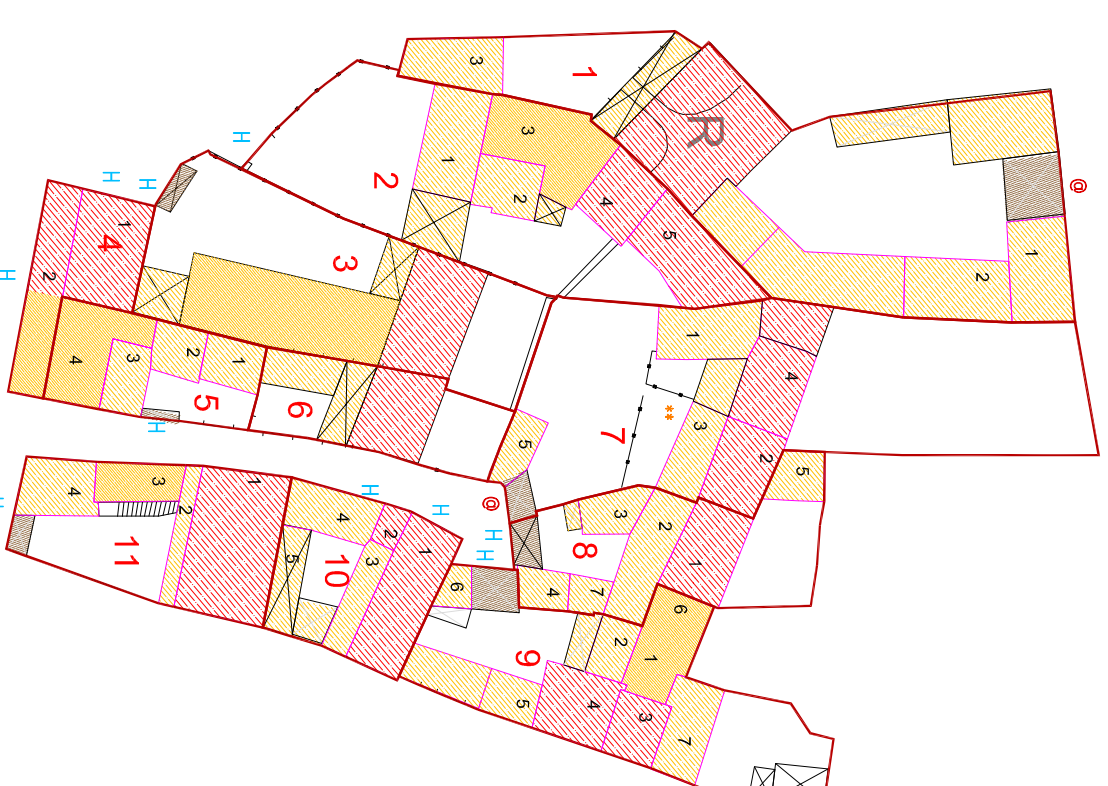

PLANOVOLUMETRICO STATO DI PROGETTO

PER LE LEGGENDE DEGLI INTERVENTI e PROFILI REGOLATORI
VEDI L'ELABORATO N-SEG LEG