




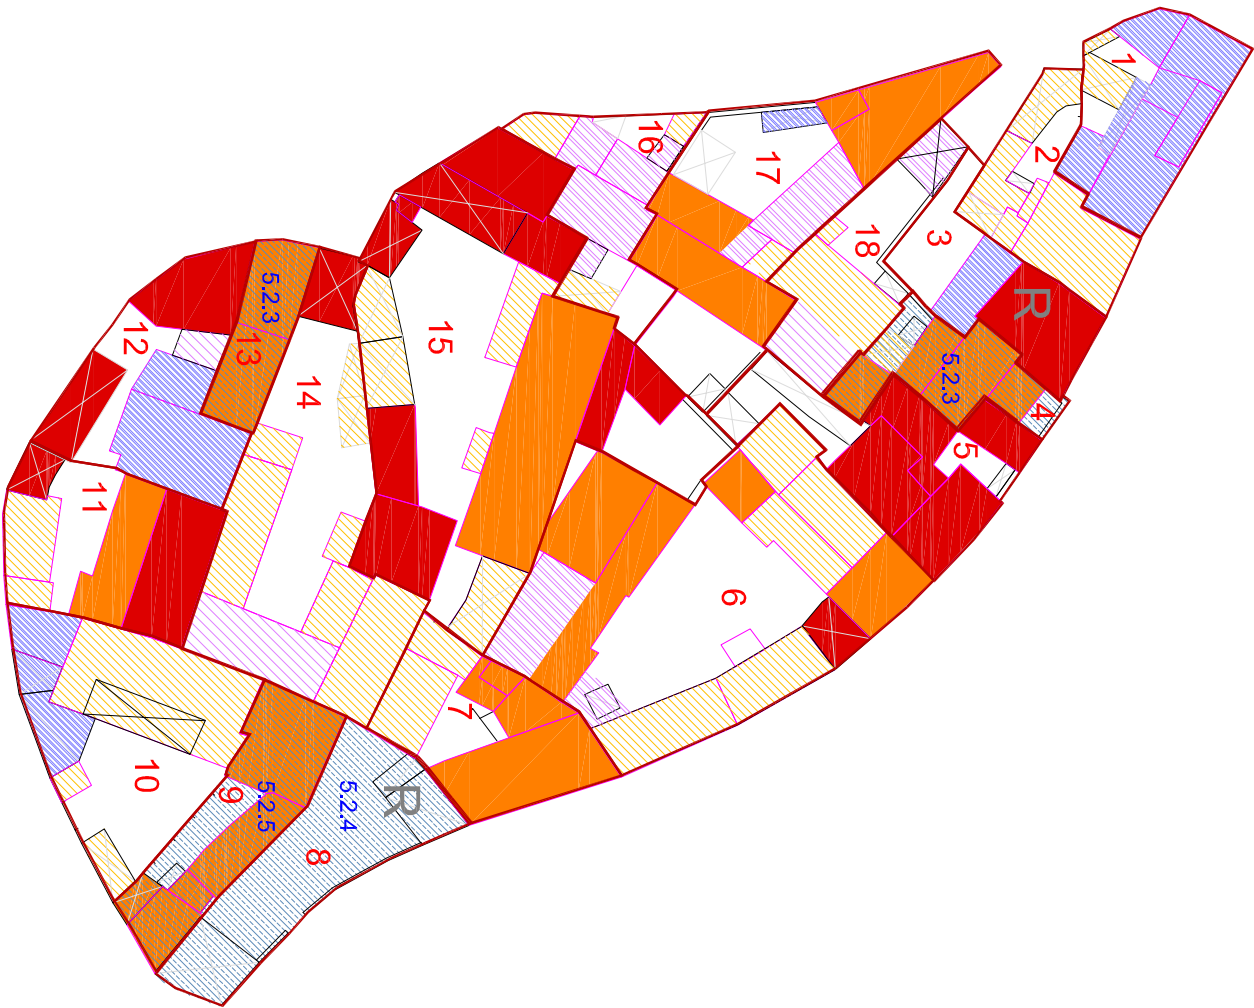

CATEGORIE DI INTERVENTO

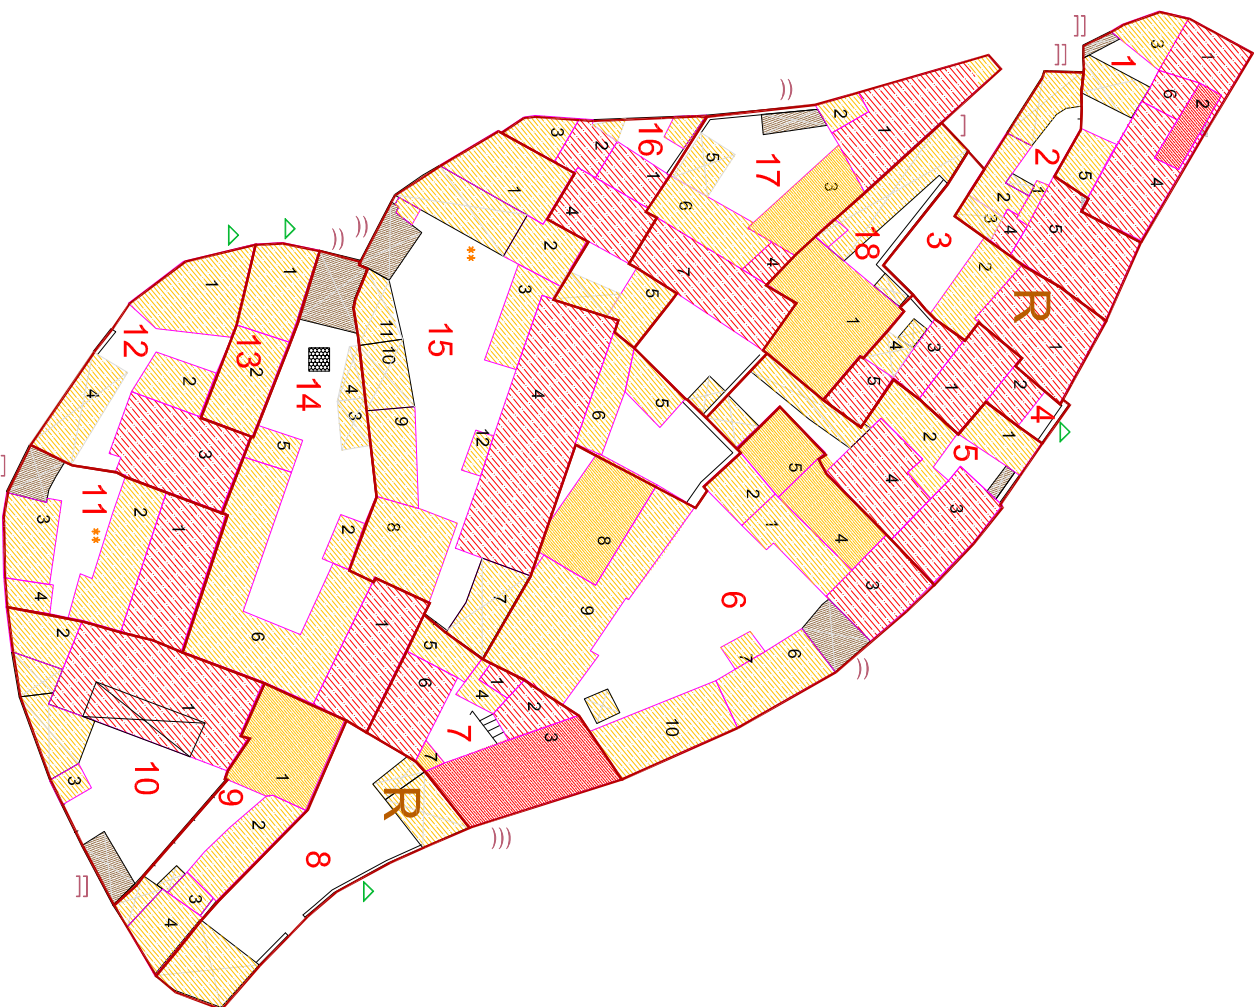

PLANOVOLUMETRICO STATO DI FATTO

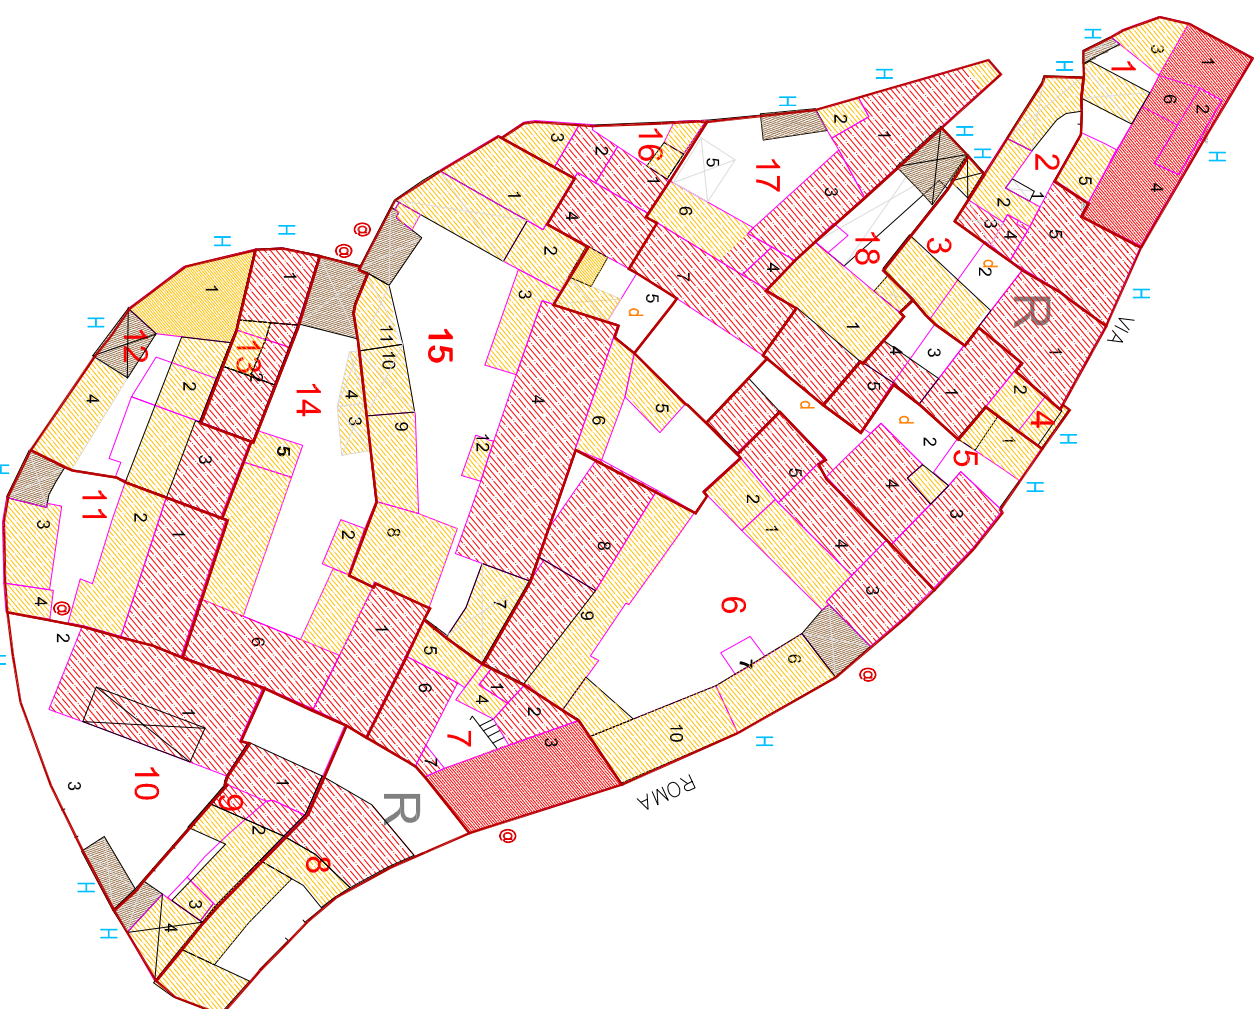

PLANOVOLUMETRICO STATO DI PROGETTO

COMUNE DI SEGARIU

(Provincia di Cagliari)

PIANO PARTICOLAREGGIATO DI RECUPERO E RIQUALIFICAZIONE DEL CENTRO MATRICE

Progetto definitivo


Coordinamento e progettazione urbanistica: Arch. Alan Batzella
Studio Associato di Architettura e Urbanistica
via Cimarosa 12, 09129 Cagliari tel. 070 489329
mail: arch.alanbatzella@studiovinisbatzella.it
Collaboratrici: Arch. Roberta Spiga e Stefania Mascia

Il Sindaco
Sig. Andrea Fenu

Il professionista incaricato
Arch. Alan Batzella

Dicembre 2016


SINTESI INTERVENTI, Planivolumetrico, Tetti, Categorie ammissibili
Comparto n. 8, Scala 1:500

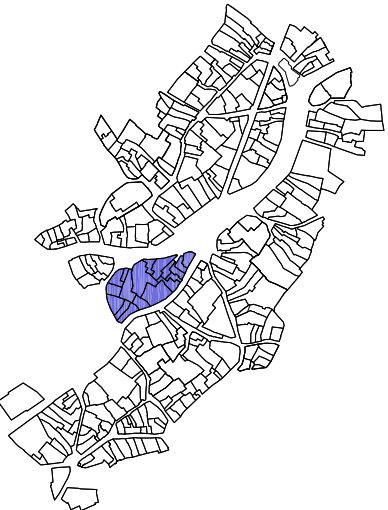


Elaborato: N-SEG 08/Is

PER LE LEGGENDE DEGLI INTERVENTI e PROFILI REGOLATORI

VEDI L'ELABORATO N-SEG LEG

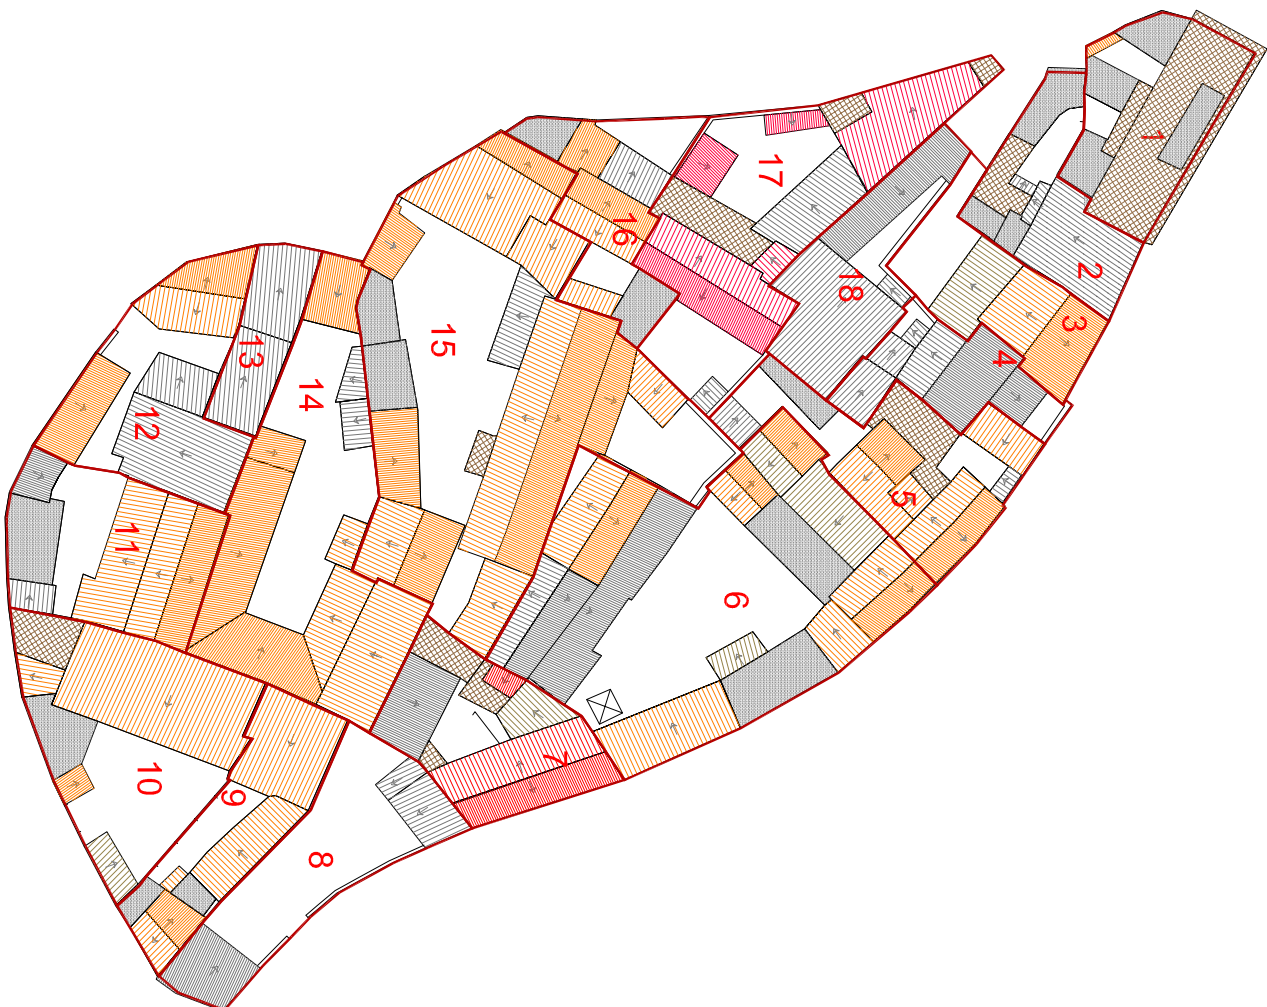

TETTI STATO DI FATTO

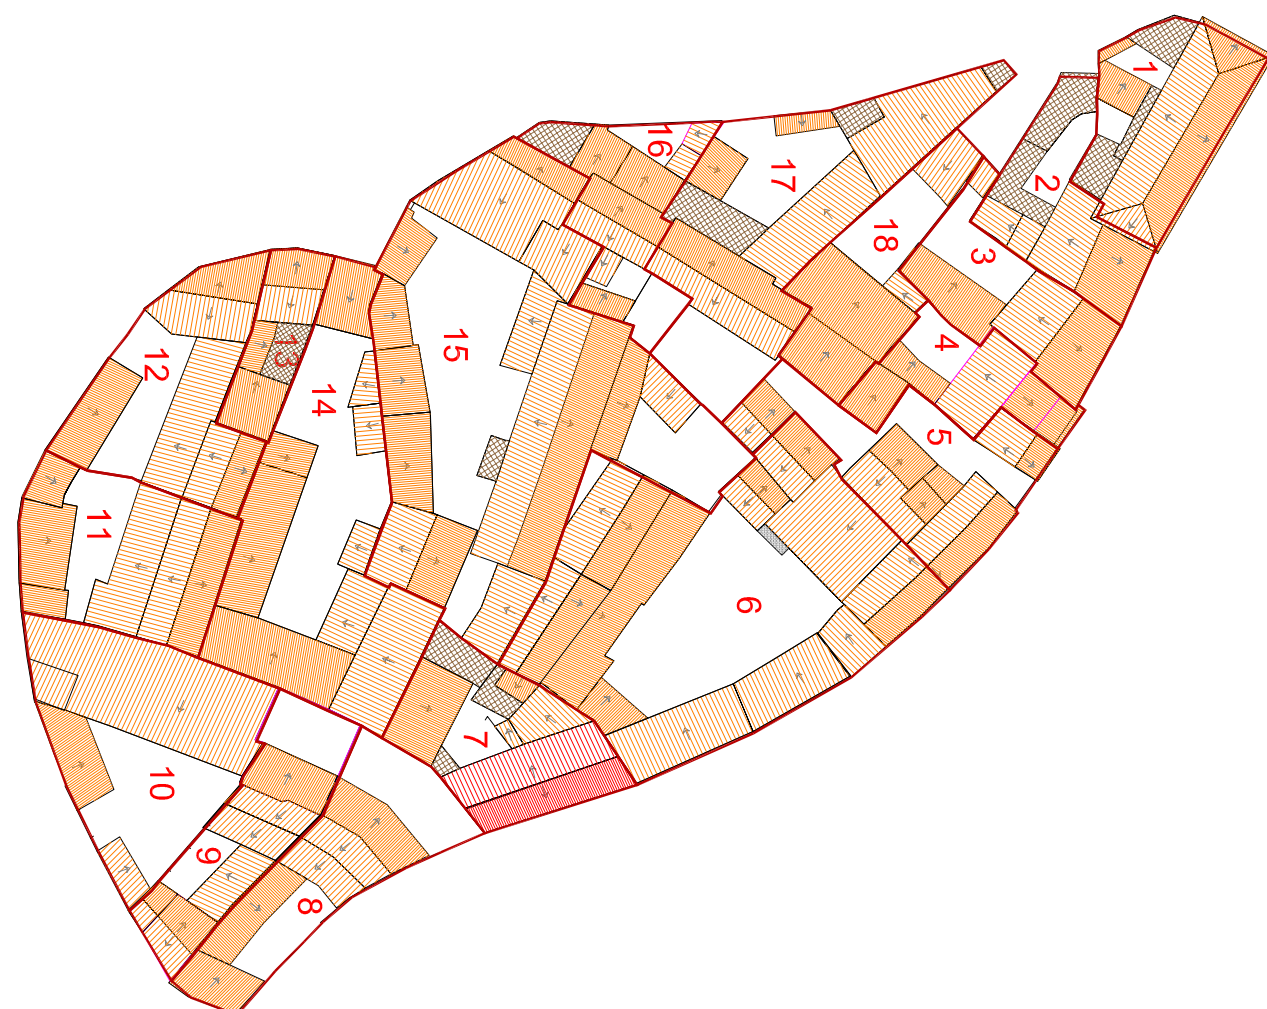

TETTI PROGETTO